



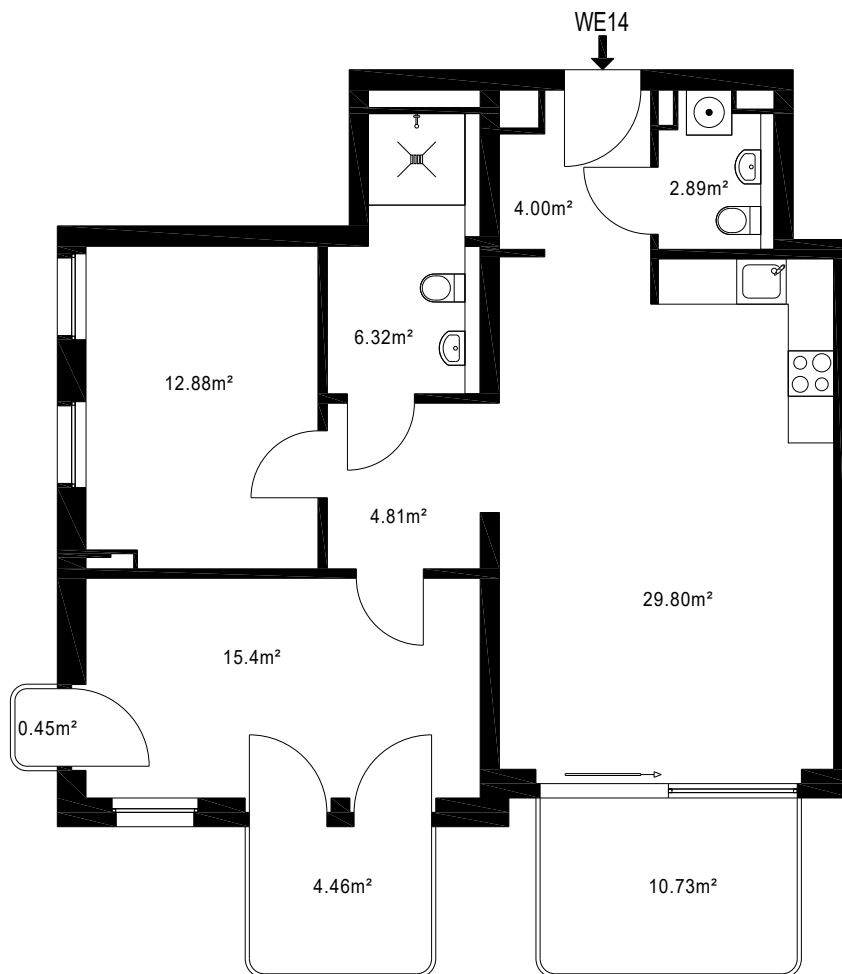

Gesamtfläche: 83.93m²

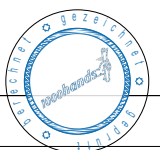

Gebäude MFH		
Ort/Straße 12207 Berlin, Morgensternstraße 25		
Planinhalt 1.Obergeschoss		 grundriss.com Ein Service der H&M Group AG  Aufmaß - CAD-Service - Flächen
Maßstab 1:100/A4	Datum 13.06.2025	
Objekt-Nr. WE14	Plan-Nr. 14	